



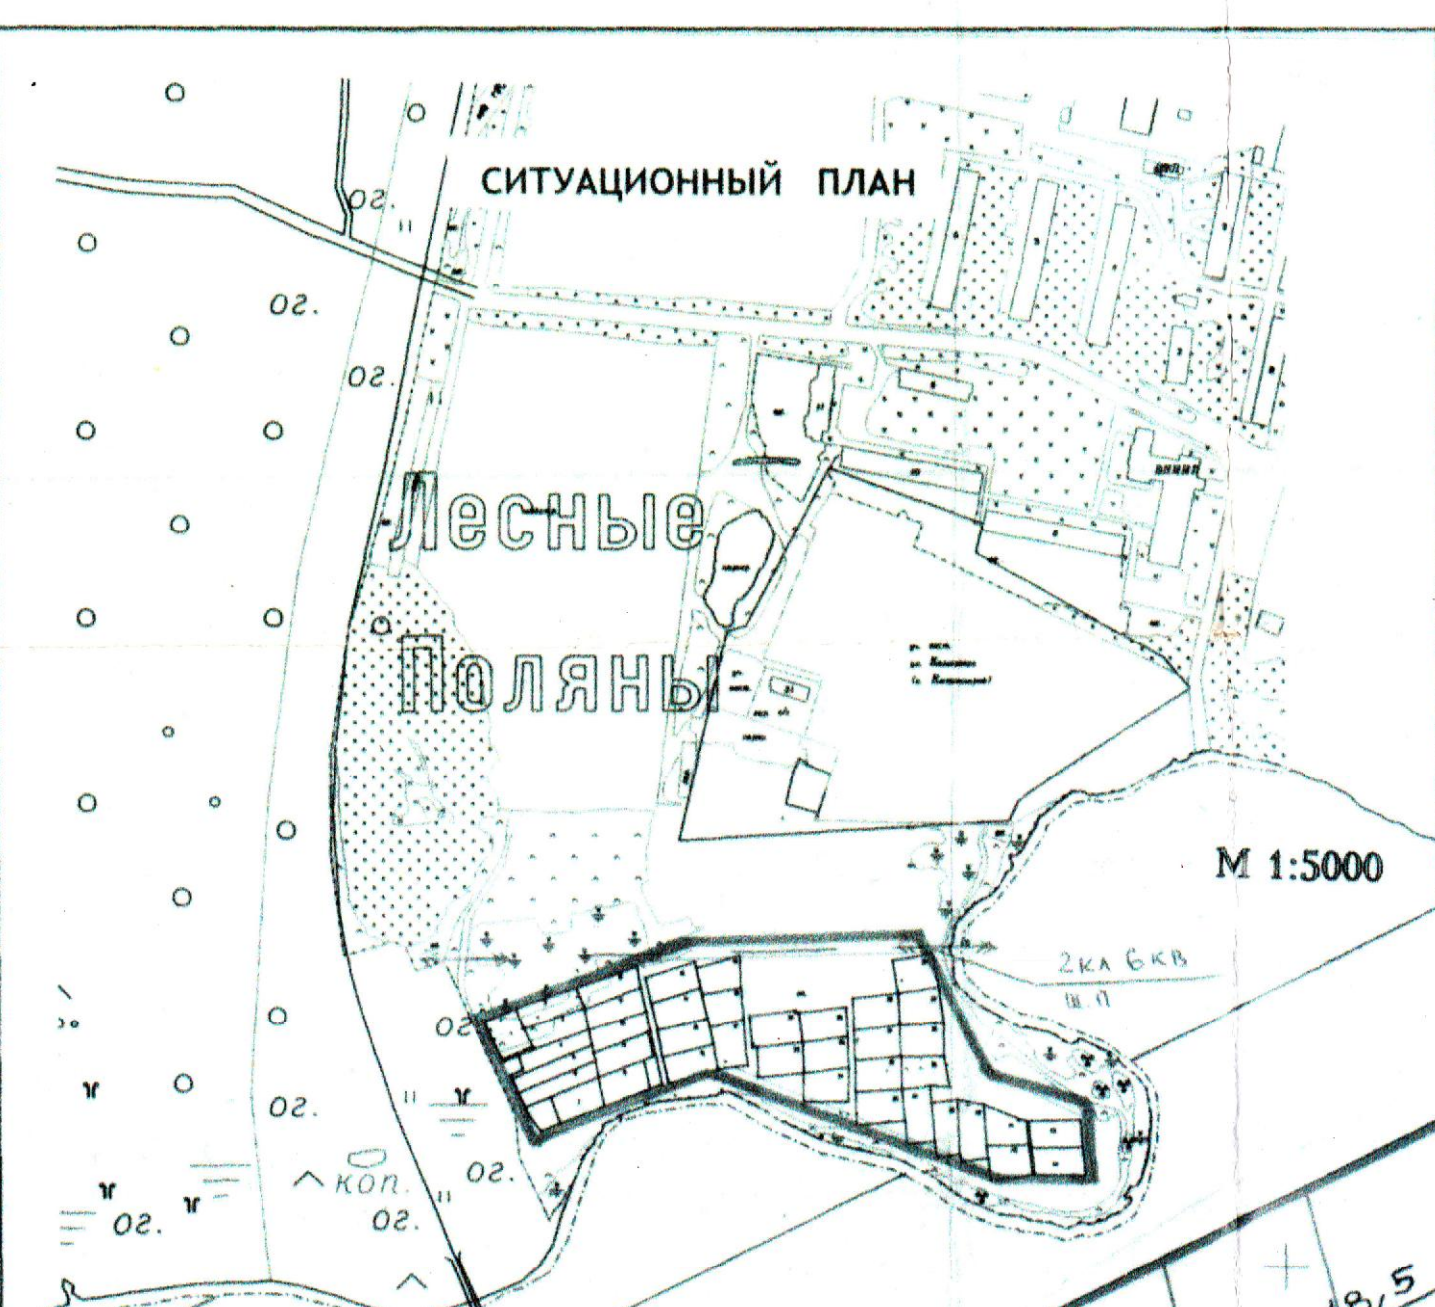

САДОВОДЧЕСКОЕ НЕКОММЕРЧЕСКОЕ ТОВАРИЩЕСТВО «КОМАРОВКА» в границах п. Лесные Поляны, ул.Новая, на площ.3,8га

СОГЛАСОВАНО:
Глава с.п.Тарасовское
Зам.начальника Управления
строительства, архитектуры
и градостроительного регулирования
Государственный инспектор
департамента Росприроднадзора
Председатель СНТ «Комаровка»

Мистякова Э.М.
СОГЛАСОВАНО
Кавицкая В.А.
Волков А.В.
Шкурёнова А.И.

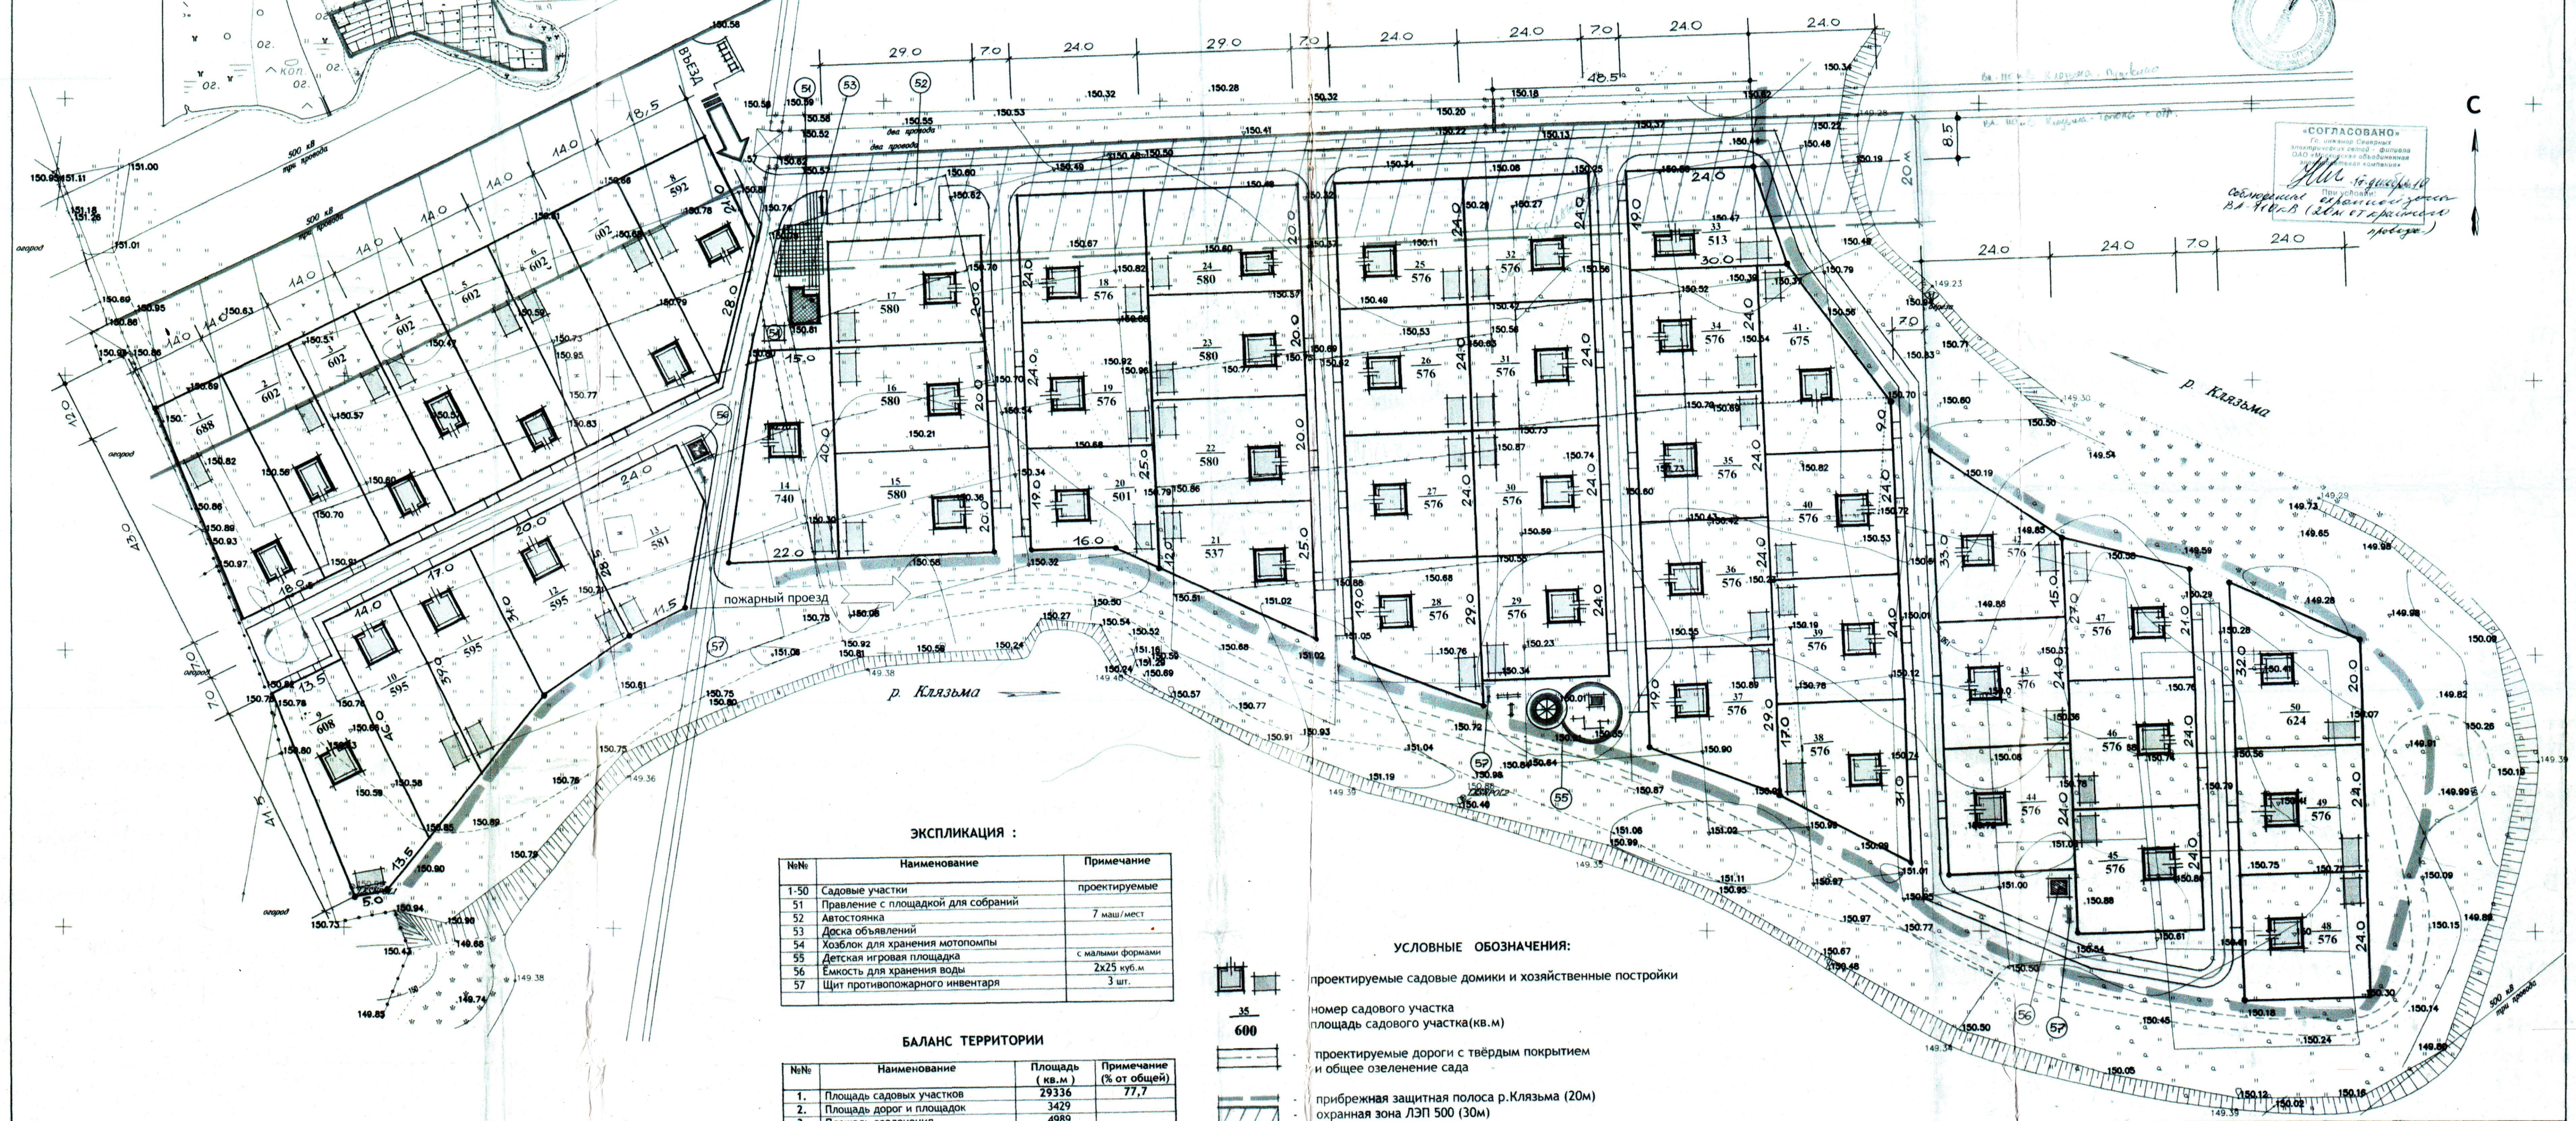

ЭКСПЛИКАЦИЯ :

№№	Наименование	Примечание
1-50	Садовые участки	проектируемые
51	Правление с площадкой для собраний	
52	Автостоянка	7 маши/мест
53	Доска объявлений	
54	Хозблок для хранения мотопомпы	
55	Детская игровая площадка	с малыми формами
56	Емкость для хранения воды	2х25 куб.м.
57	Щит противопожарного инвентаря	3 шт.

БАЛАНС ТЕРРИТОРИИ

№№	Наименование	Площадь (кв.м)	Примечание (% от общей)
1.	Площадь садовых участков	29336	77,7
2.	Площадь дорог и площадок	3429	
3.	Площадь озеленения	4989	
4.	Площадь общего пользования	8418	22,3
Всего:		37754	100 %

УСЛОВНЫЕ ОБОЗНАЧЕНИЯ:

- проектируемые садовые домики и хозяйственные постройки
- номер садового участка
- площадь садового участка(кв.м)
- проектируемые дороги с твердым покрытием
- и общее озеленение сада
- прибрежная защитная полоса р.Клязьма (20м)
- охранная зона ЛЭП 500 (30м)
- охранная зона ЛЭП 110
- дорога из уплотнённого грунта (пожарный проезд)

СНТ «Комаровка»			
Московская область, Пушкинский муниципальный район, Тарасовское с.п., пос. Лесные Поляны, ул.Новая			
Изм.	Возв.	Лист	№ док.
Директор	Михайлова	Лист	№ док.
ГАП	Тарасовское	Лист	№ док.
Участок под коллективное садоводство на площ. 3,8га		Страниц	Лист
Чертеж планировки территории (основной чертеж)		М 1:500	Лист
ООО «Максимум»			